


PLAN LOCAL d'URBANISME - Commune du THOLONET
Annexe 5.9 périmètres des secteurs affectés par le bruit (R123-13 13°)

Autoroute A8 : 300m de part et d'autre de la voie ————
RN7 : 100m de part et d'autre de la voie ————

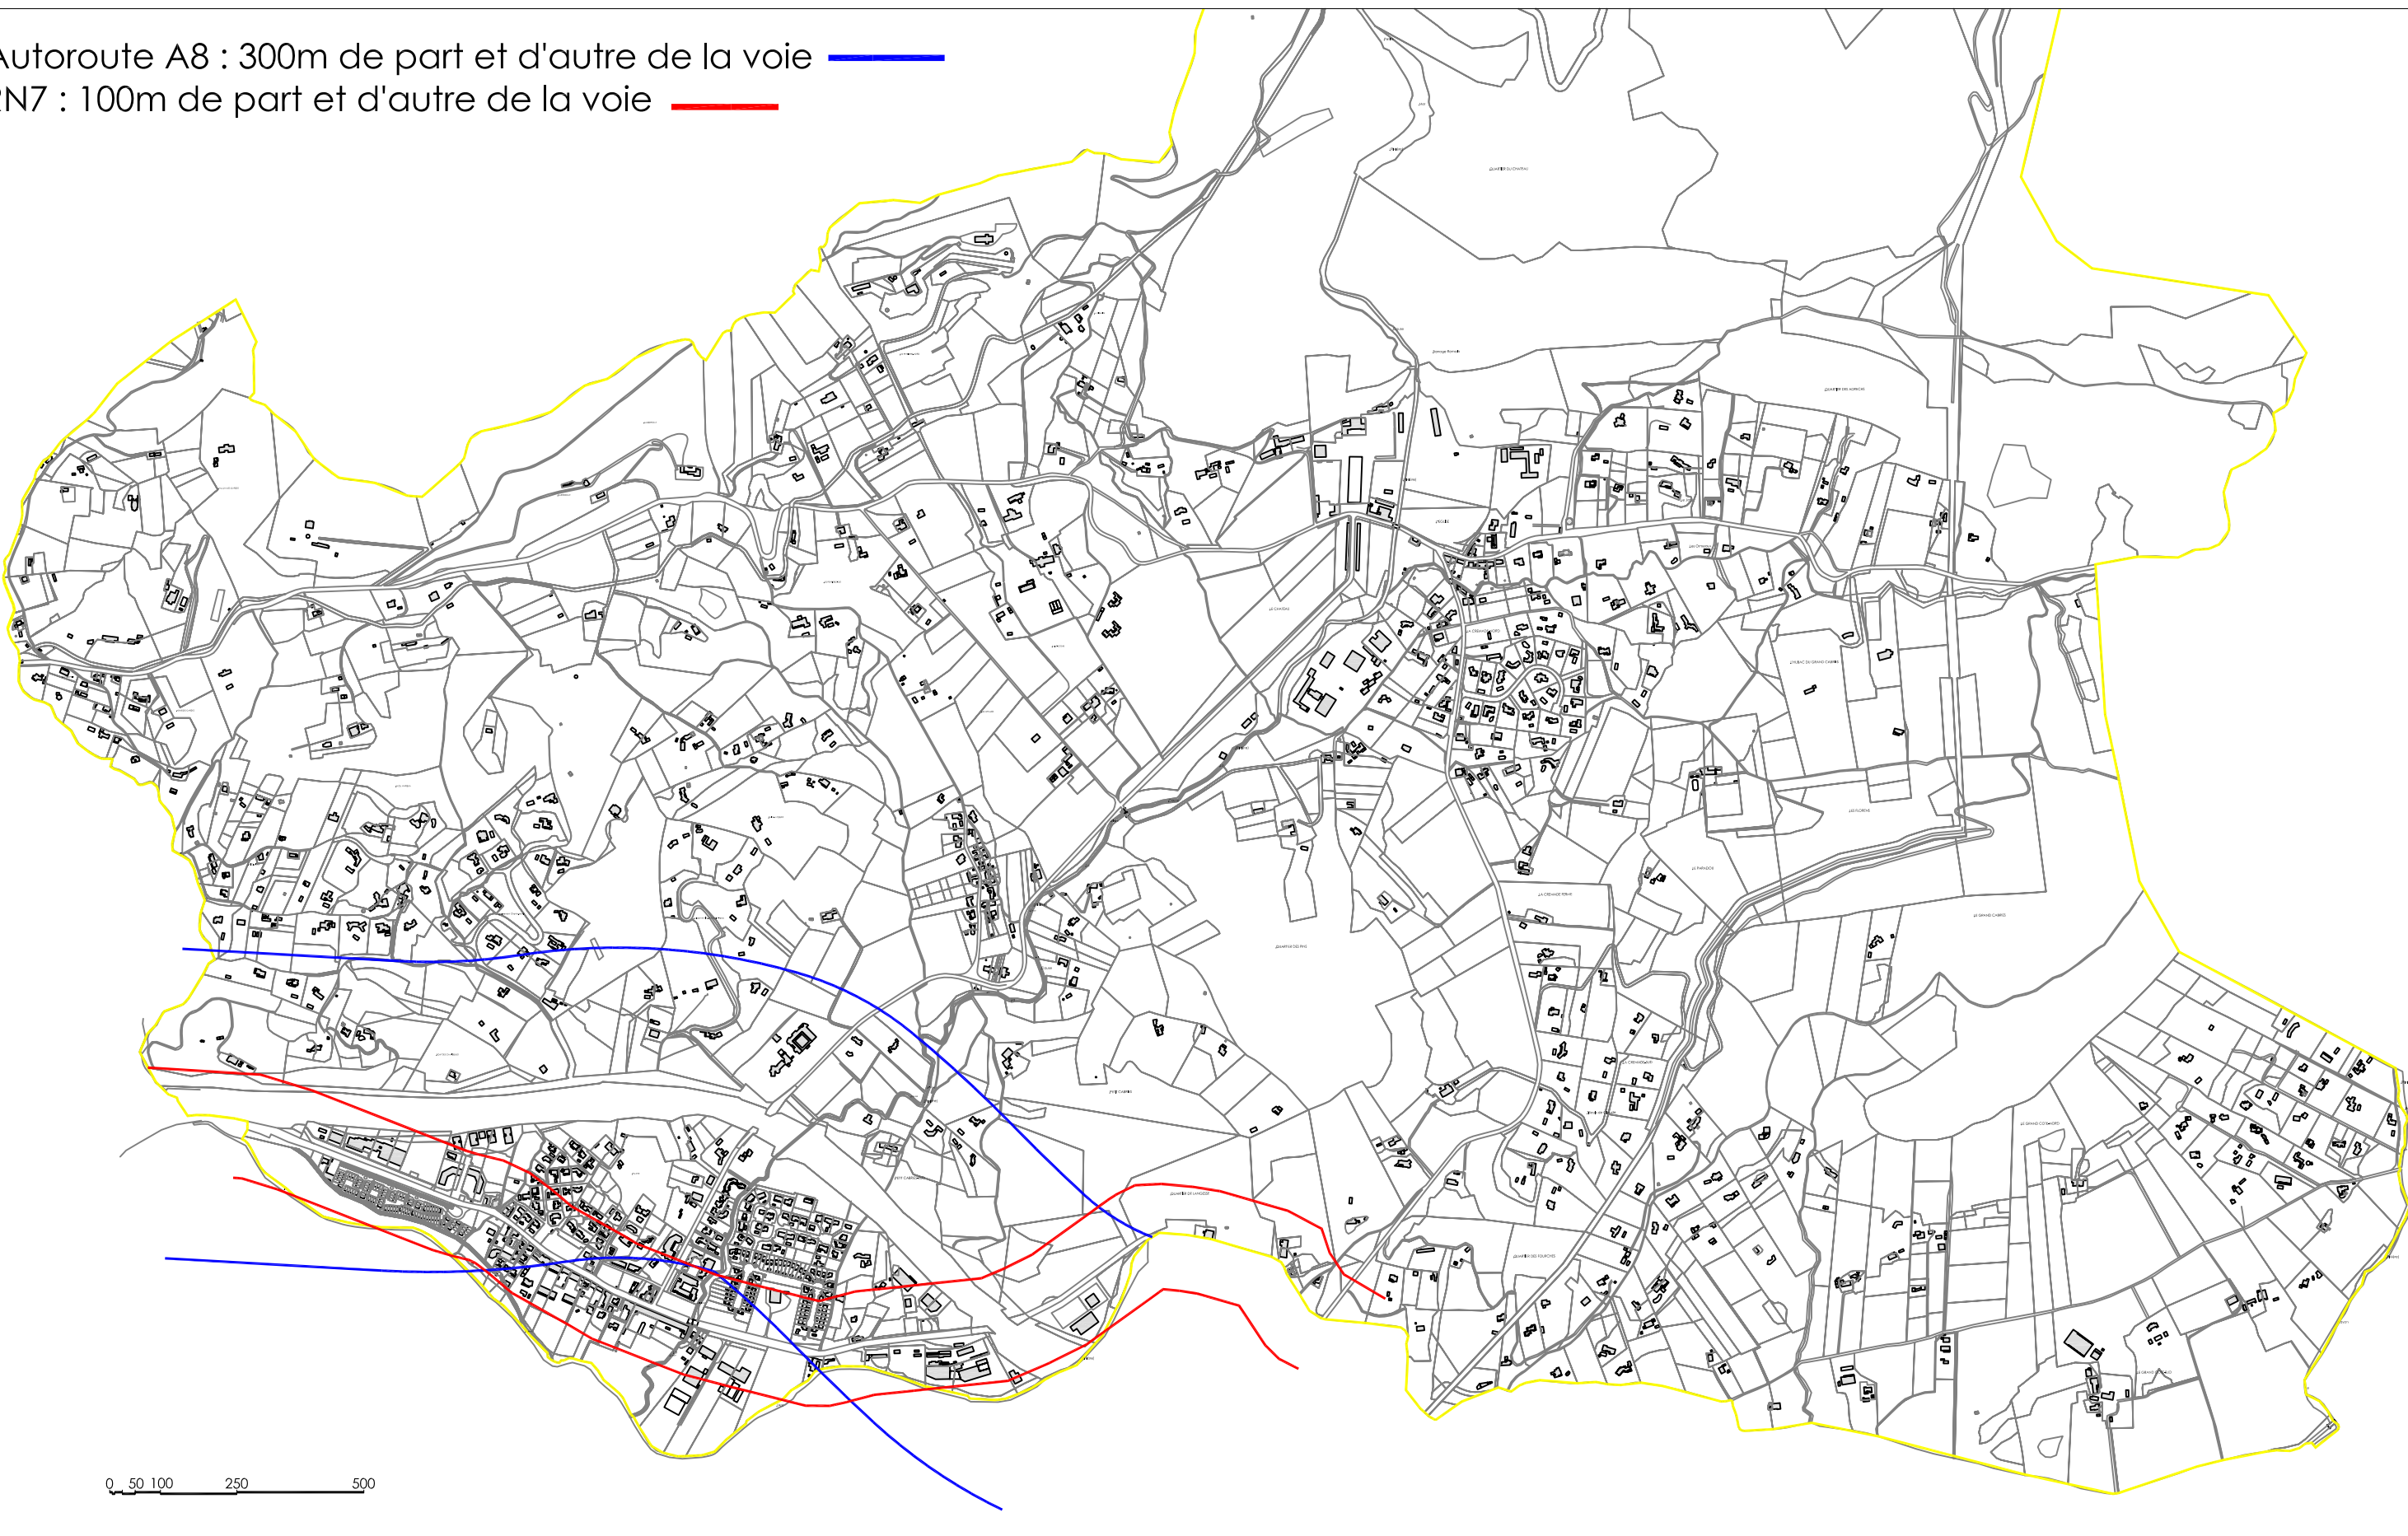

0 50 100 250 500