

REGION PROVENCE ALPES COTE D'AZUR
DEPARTEMENT DES BOUCHES DU RHONE
COMMUNE DU THOLONET

ZONE DE PROTECTION DU PATRIMOINE
ARCHITECTURAL URBAIN ET PAYSAGER




Z.P.P.A.U.P.
PLAN DE ZONAGE

DIREN
SDAP

CHARGÉ D'ÉTUDE:
Michel CHIAPPERO - Urbaniste architecte




Vu pour être annexé à la délibération du
Conseil Municipal du 29 Mars 1999

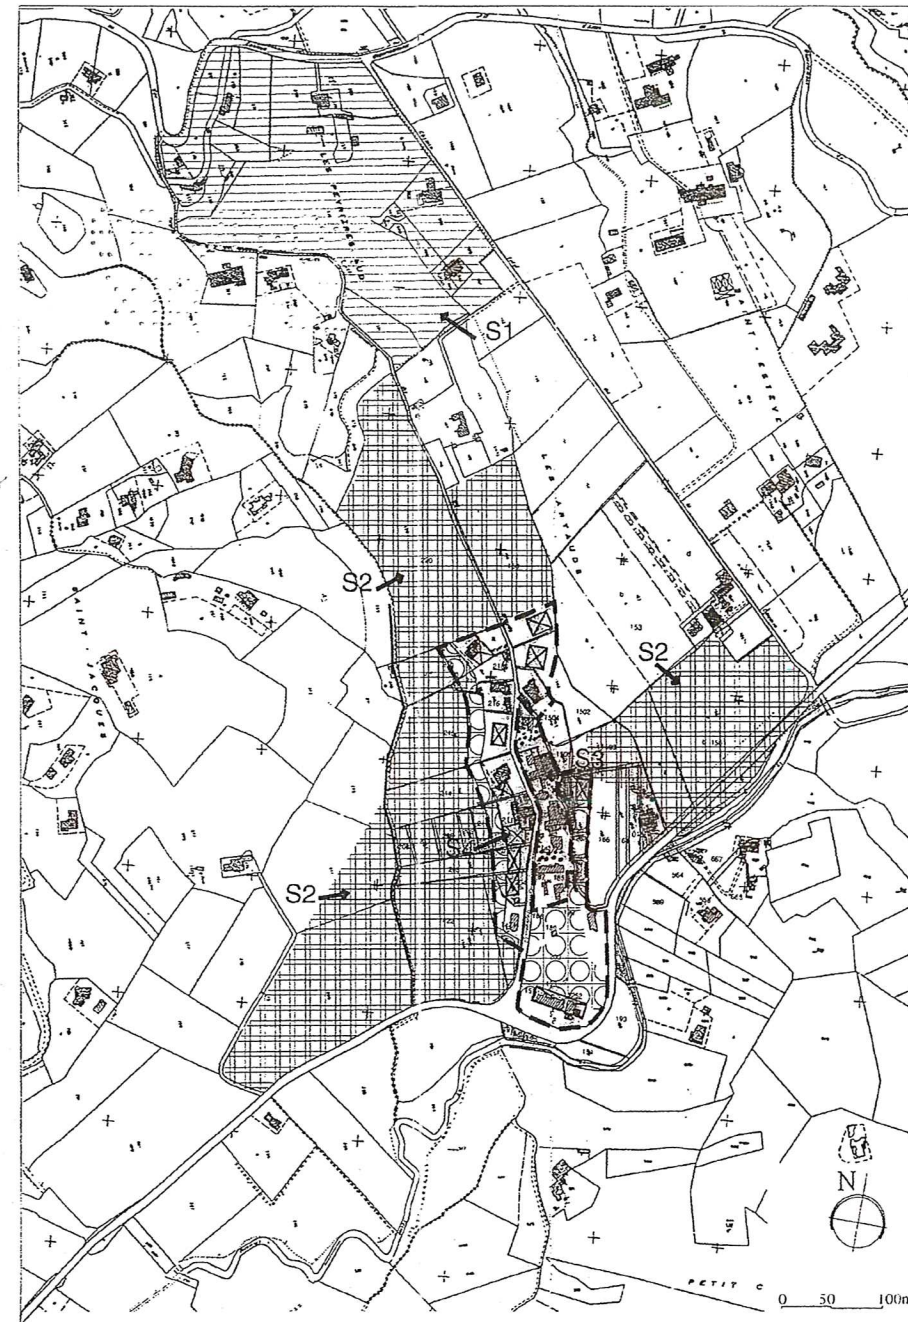

PLAN D'ENSEMBLE
SECTEURS S1, S2, S3 ET S4

Echelle : 1/5000

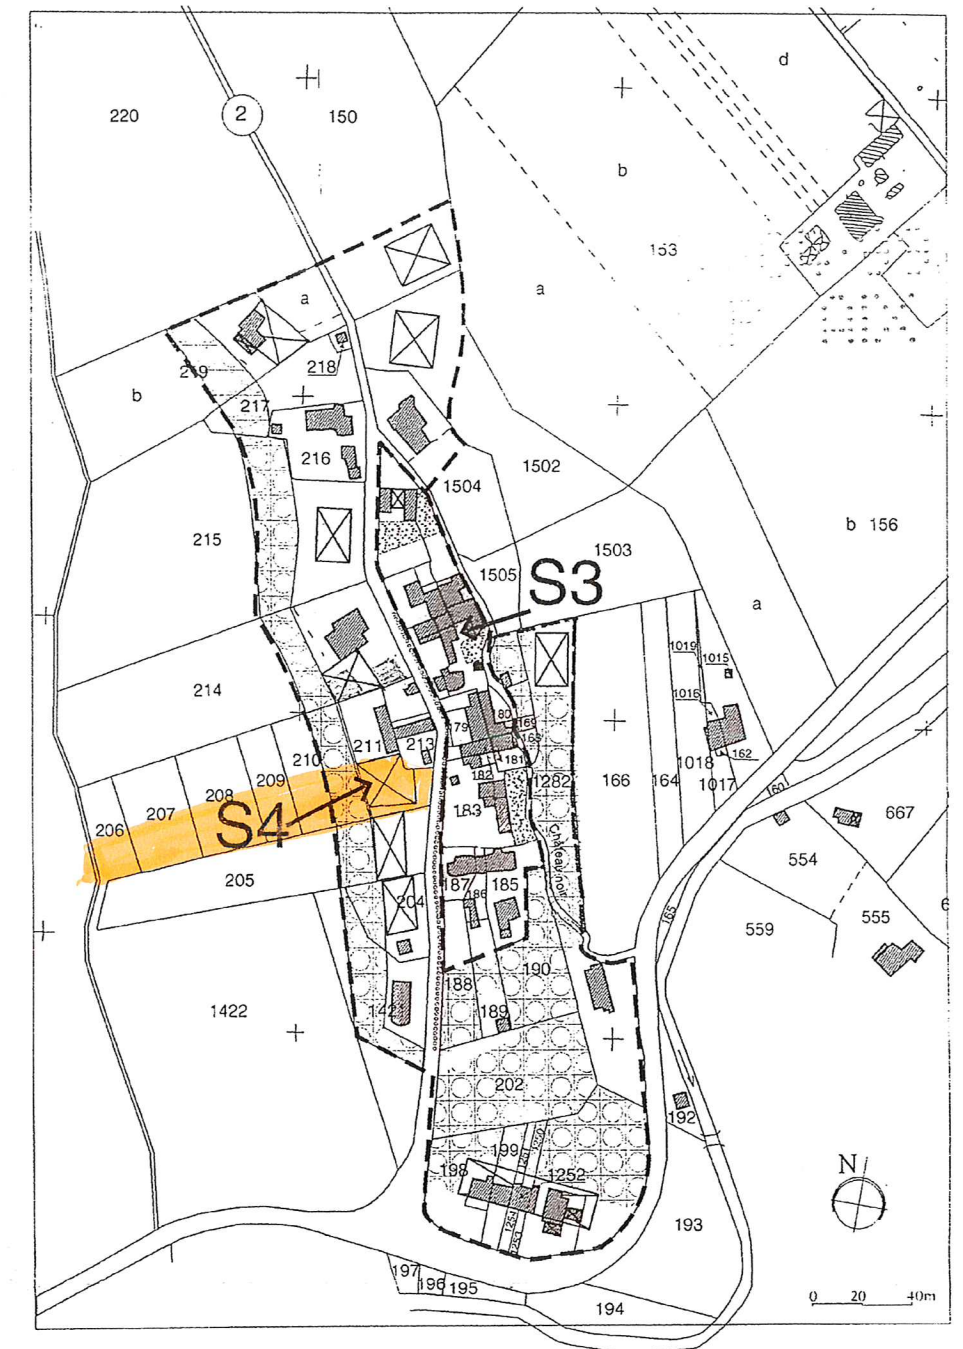

PLAN DE DETAIL DES SECTEURS S3 ET S4
"FRANGES ET CENTRE" DES ARTAUDS

Echelle : 1/2000

LEGENDE

- | | | | |
|--|----------------------------|--|------------------------|
| | Espace de "respiration" | | Secteur non ædificandi |
| | Espace de constructibilité | | Secteur de protection |
| | Bati existant | | Espace boisé classé |
| | Limite de zone | | |