










 


LEGENDE

-  RESEAU EAU POTABLE A CREER
-  RESEAUX EAUX PLUVIALES A CREER
-  RESEAUX EAUX PLUVIALES EXISTANT
-  RESEAUX EAUX USEES A CREER
-  RESEAUX EAUX USEES A REHABILITER SANS TRANCHEE
-  CANIVEAU GRILLE 20 cm

-  GRILLE
-  REGARD AVALOIR
-  VANNE AEP
-  BRANCHEMENT AEP
-  BOITE DE BRANCHEMENT ASSAINISSEMENT

1/250




envéo


Terrassements - Aménagement - Traitement des eaux
 Bâti - Travaux paysagers - Arboriculture
 Espace vert - Réseaux d'électricité et de chauffage
 Aménagement de cours d'eau - Opérations d'entretien
 Assistance à maître d'ouvrage



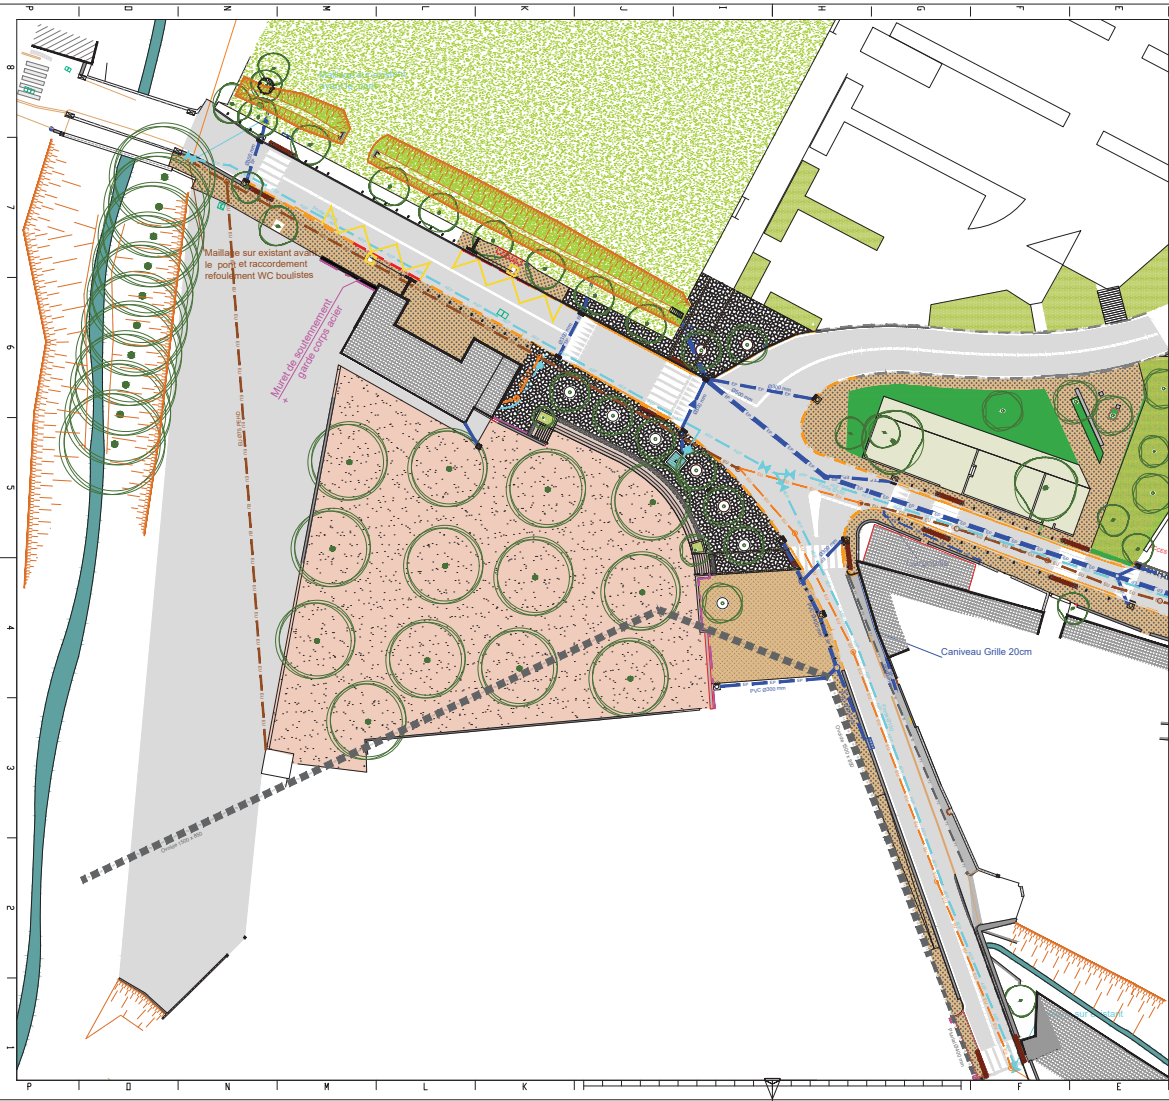


Numéro du Plan 2A	LE THOLONET AMENAGEMENT ENTREE DE VILLE TOUS LES LOTS RESEAUX HUMIDES AMENAGEMENTS DE SURFACE AMENAGEMENTS PAYSAGERS
Dossier N° : EA 17 30	
Echelle 1/250	
Date 09/05/2019	
Dressé par : HSP	
Vérifié par : FS	
Approuvé par : CD	

Modifications		Indice
19/10/2018	Première diffusion	A
09/05/2019	Prise en compte remarques MOA-CD13	B



LEGENDE

- RESEAU EAU POTABLE A CREER
- RESEAUX EAUX PLUVIALES A CREER
- RESEAUX EAUX PLUVIALES EXISTANT
- RESEAUX EAUX USEES A CREER
- RESEAUX EAUX USEES A REHABILITER SANS TRANCHEE
- CANIVEAU GRILLE 20 cm

-  GRILLE
-  REGARD AVALOIR
-  VANNE AEP
-  BRANCHEMENT AEP
-  BOITE DE BRANCHEMENT ASSAINISSEMENT

1/250






Terrassements - Aménagement - Traitement des eaux
 Bâti - Travaux hydrauliques - Arboriculture
 Espace vert - Réhabilitation et désenclavement
 Aménagement de sites d'eau - Opérations d'entretien
 Assistance à maître d'ouvrage



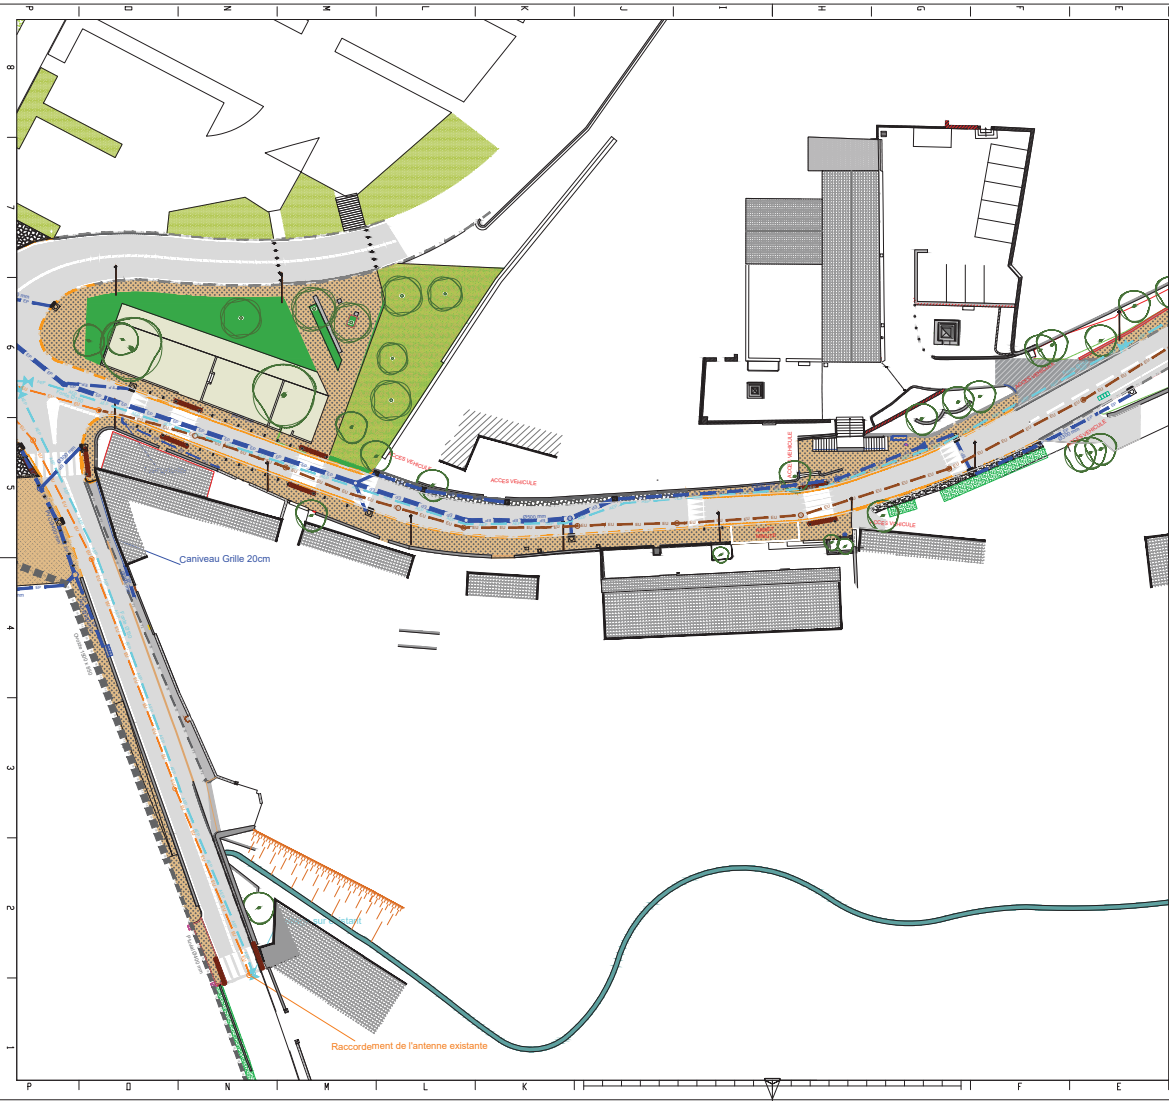


Numéro du Plan	2B	LE THOLONET AMENAGEMENT ENTREE DE VILLE TOUS LES LOTS RESEAUX HUMIDES AMENAGEMENTS DE SURFACE AMENAGEMENTS PAYSAGERS
Dossier N° :	EA 17 30	
Echelle	1/250	
Date	09/05/2019	
Dressé par :	HSP	
Vérité par :	FS	
Approuvé par :	CD	

Modifications		Indice
19/10/2018	Première diffusion	A
09/05/2019	Prise en compte remarques MOA-CD13	B



LEGENDE

- RESEAU EAU POTABLE A CREER
- RESEAUX EAUX PLUVIALES A CREER
- RESEAUX EAUX PLUVIALES EXISTANT
- RESEAUX EAUX USEES A CREER
- RESEAUX EAUX USEES A REHABILITER SANS TRANCHEE
- CANIVEAU GRILLE 20 cm

-  GRILLE
-  REGARD AVALOIR
-  VANNE AEP
-  BRANCHEMENT AEP
-  BOITE DE BRANCHEMENT ASSAINISSEMENT

1/250




envéo



Terrassements - Aménagement - Traitement des eaux
 Bâti - Travaux hydrauliques - Abandon de site
 Récoque verte - Réhabilitation d'éclaircie et de drainage
 Aménagement de sites d'eau - Opérations réglementaires
 Assistance à maître d'ouvrage

Numéro du Plan	2C
Dossier N° :	EA 17 30
Echelle	1/250
Date	09/05/2019
Dressé par :	HSP
Vérifié par :	FS
Approuvé par :	CD
LE THOLONET	
AMENAGEMENT ENTREE DE VILLE	
TOUS LES LOTS RESEAUX HUMIDES AMENAGEMENTS DE SURFACE AMENAGEMENTS PAYSAGERS	

Modifications		Indice
19/10/2018	Première diffusion	A
09/05/2019	Prise en compte remarques MOA-CD13	B

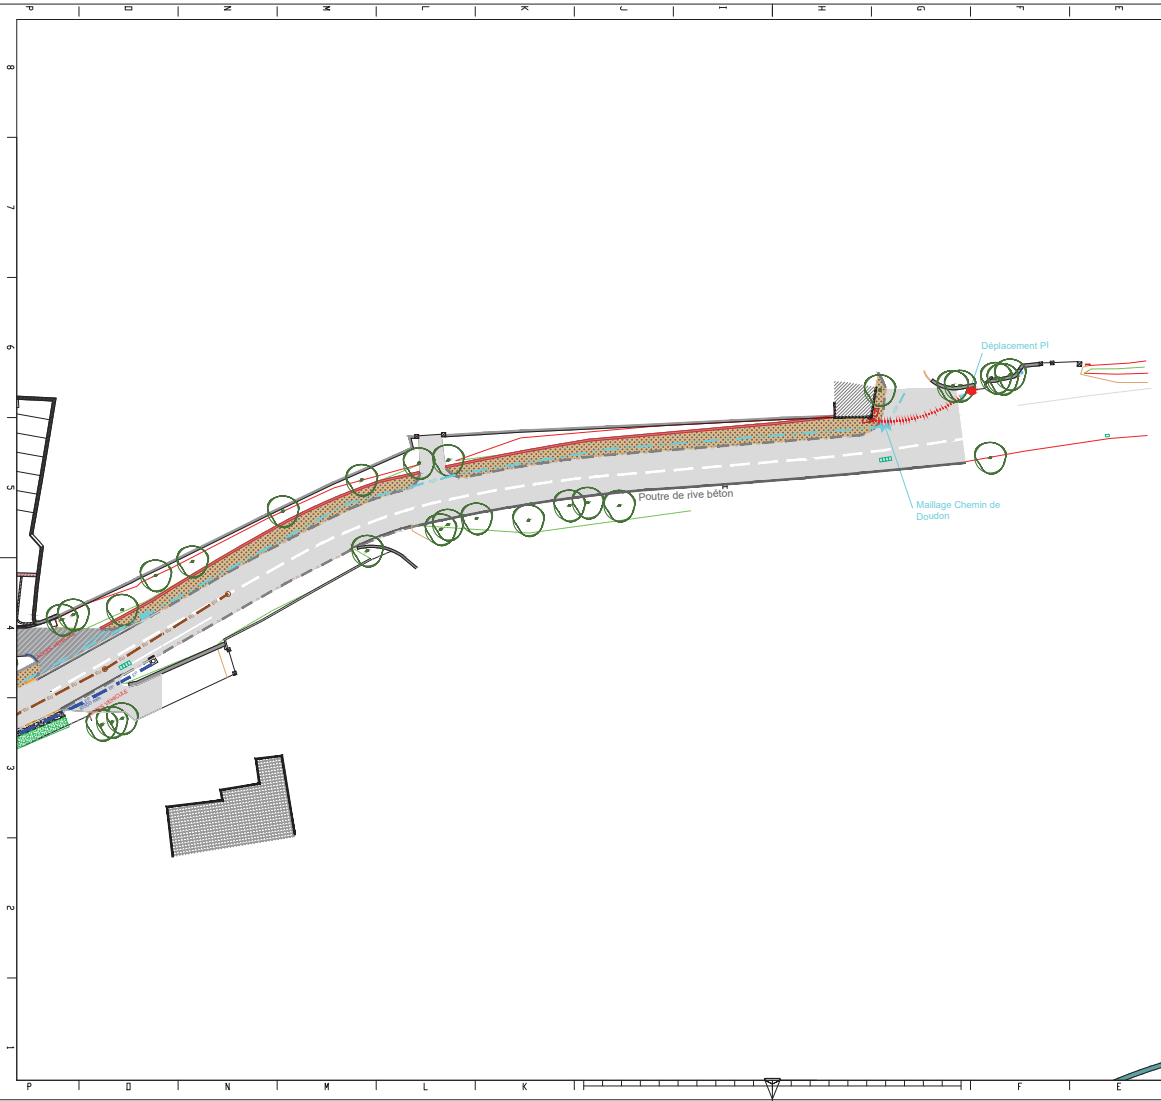

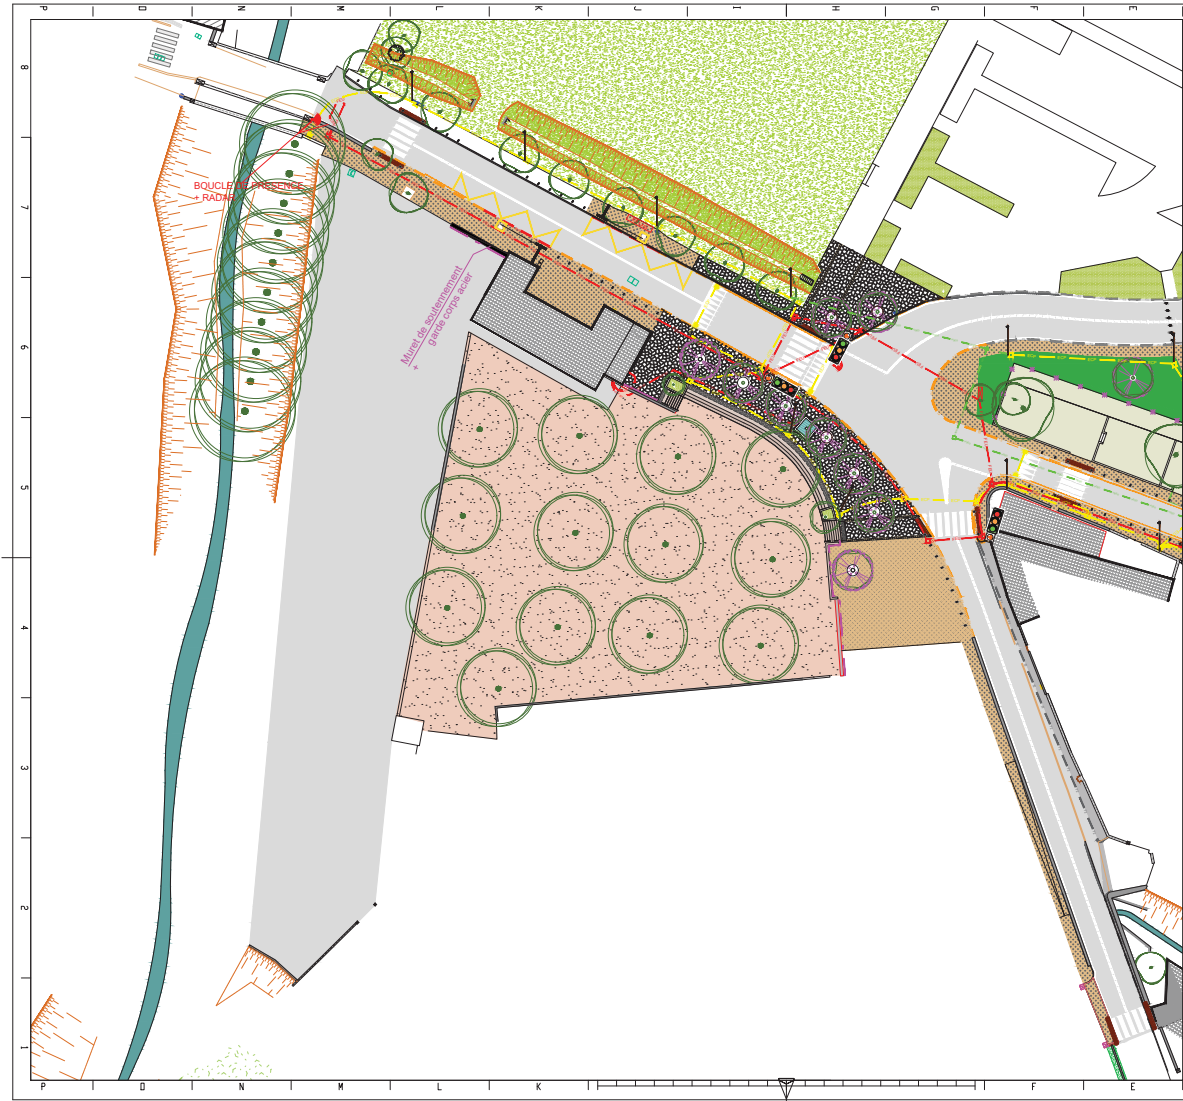

LEGENDES

- ECLAIRAGE PUBLIC
- RESEAU FEUX TRICOLORES
- RESEAU BASSE TENSION
- RESEAU VIDÉOSURVEILLANCE
- FEUX TRICOLORES
- FEUX SORTIES PRIVEES
- FEU TOURNER A DROITE
- CANDELABRE
- REGARD 0.40 x 0.40 vidéo
- RADAR DE PRESENCE

1/250



envéo


Numéro du Plan	3A	LE THOLONET AMENAGEMENT ENTREE DE VILLE TOUS LES LOTS RESEUX SECS SIGNALISATION LUMINEUSE TRICOLERE
Dossier N° :	EA 17 30	
Echelle	1/250	
Date	09/05/2019	
Dressé par :	HSP	
Vérifié par :	FS	
Approuvé par :	CD	

Modifications		Indice
22/10/2018	Première diffusion	A
09/05/2019	Prise en compte remarques MOA-CD13	B

LEGENDES

- ECLAIRAGE PUBLIC
- RESEAU FEUX TRICOLORS
- RESEAU BASSE TENSION
- RESEAU VIDÉOSURVEILLANC
- FEUX TRICOLORS
- FEUX SORTIES PRIVEES
- FEU TOURNER A DROITE
- CANDELABRE
- REGARD 0.40 x 0.40 vidéo
- RADAR DE PRESENCE


1/250


envéo


Numéro du Plan 3B	<h2>LE THOLONET</h2> <h3>AMENAGEMENT ENTREE DE VILLE</h3> <h4>TOUS LES LOTS RESEUX SECS SIGNALISATION LUMINEUSE TRICOLEURE</h4>
Dossier N° : EA 17 30	
Echelle 1/250	
Date 18/12/2018	
Dressé par : HSP	
Vérifié par : FS	
Approuvé par : CD	

Modifications		Indice
22/10/2018	Première diffusion	A
09/05/2019	Prise en compte remarques MOA-CD13	B

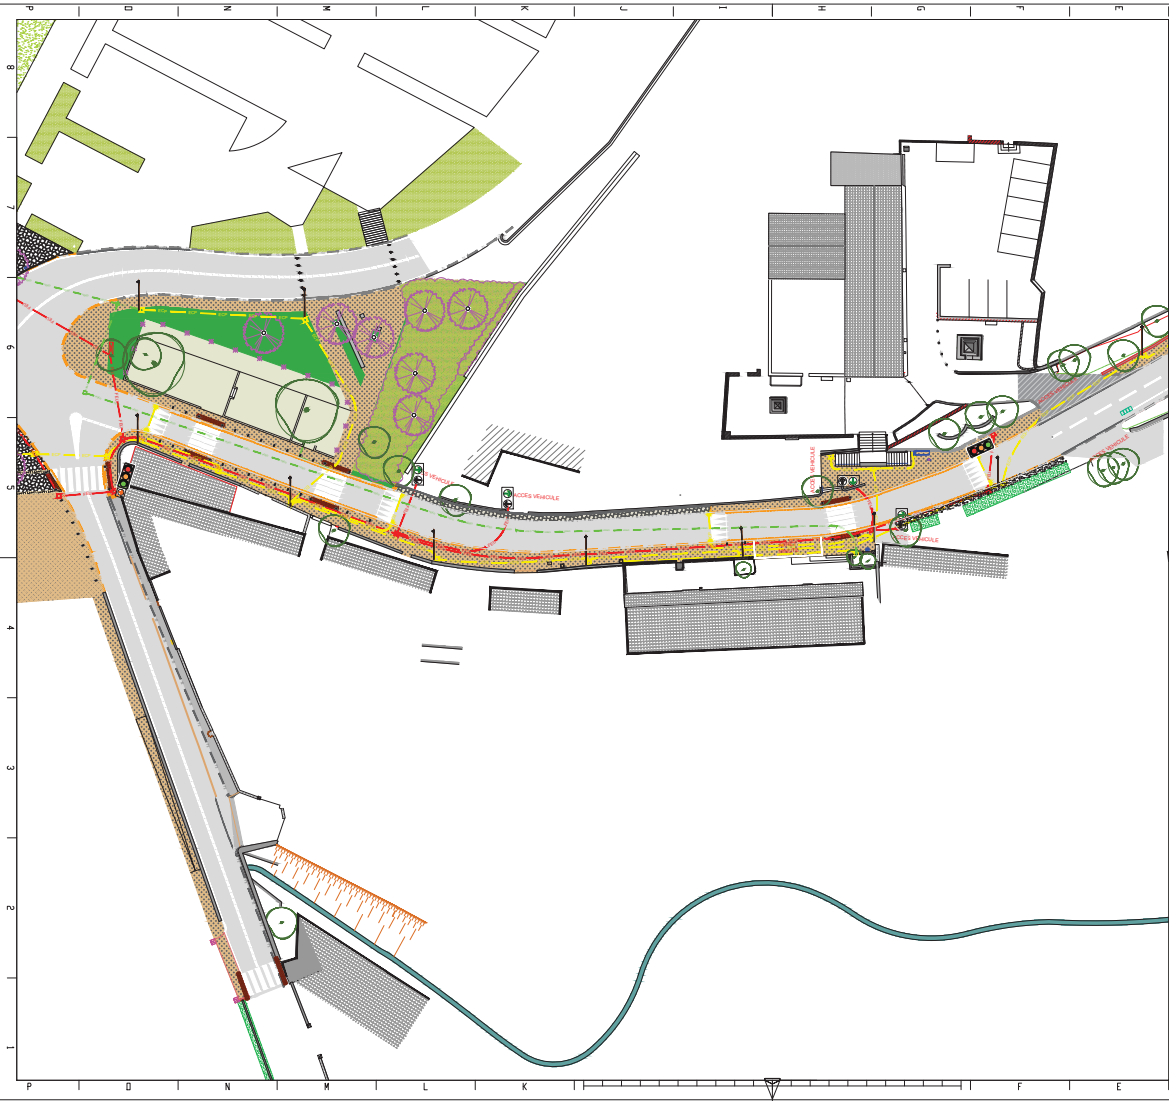


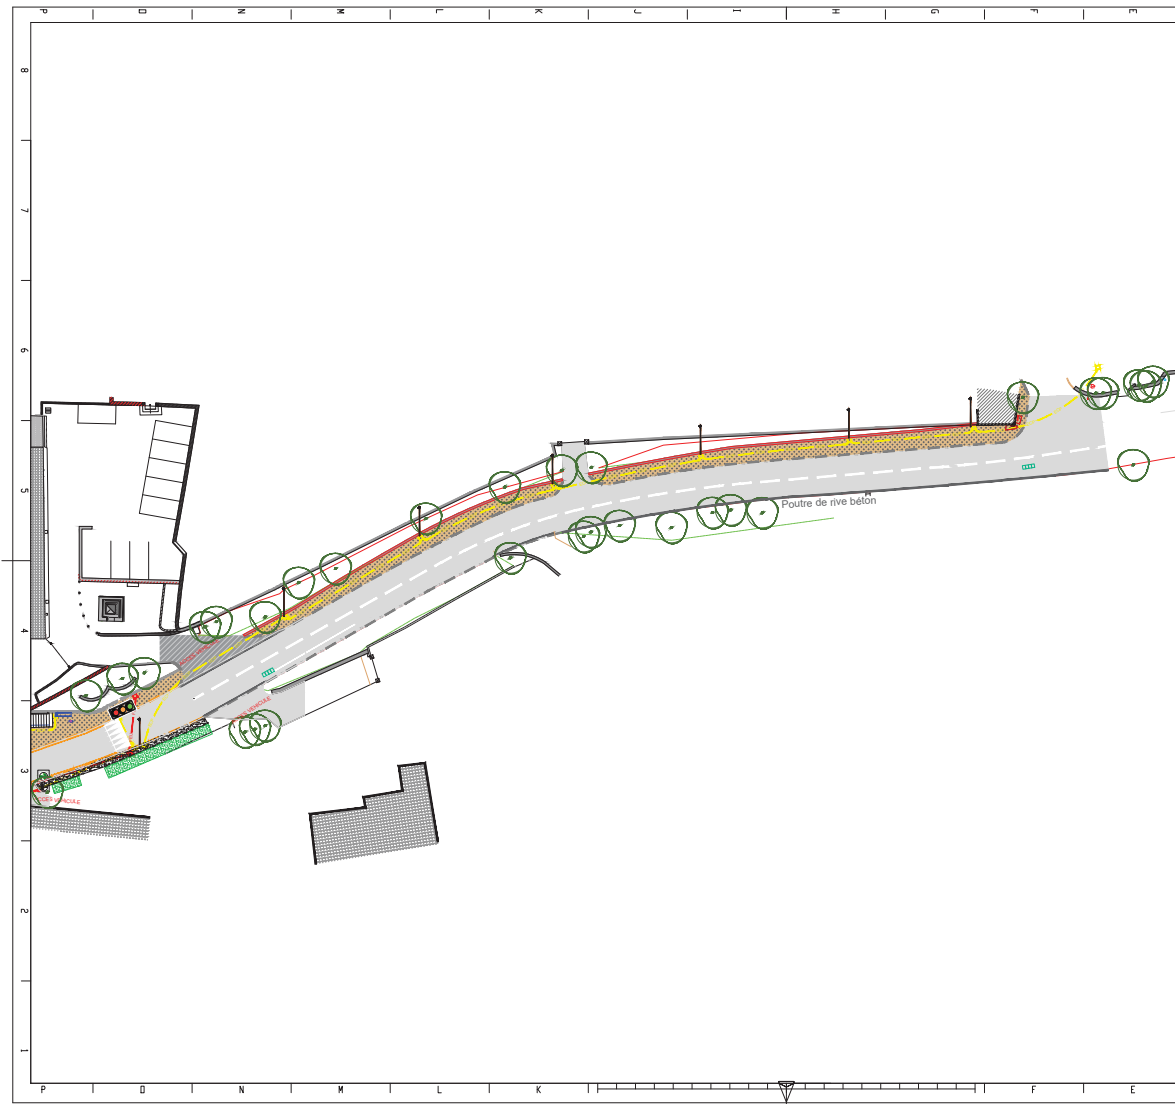

LEGENDES

- ECLAIRAGE PUBLIC
- RESEAU FEUX TRICOLORES
- RESEAU BASSE TENSION
- RESEAU VIDÉOSURVEILLANC
- FEUX TRICOLORES
- FEUX SORTIES PRIVÉES
- FEU TOURNER A DROITE
- CANDELABRE
- REGARD 0.40 x 0.40 vidéo

1/250

 

envéo


Terrassements - Aménagement - Traitement des eaux
 Bâti - Travaux hydrauliques - Abandon de site
 Réseaux vides - Réseaux d'électricité et de chauffage
 Aménagement de sites d'eau - Opérations d'entretien
 Assistance à maître d'ouvrage


Numéro du Plan	3C	LE THOLONET AMENAGEMENT ENTREE DE VILLE TOUS LES LOTS RESEAUX SECS SIGNALISATION LUMINEUSE TRICOLEURE
Dossier N° :	EA 17 30	
Echelle	1/250	
Date	09/05/2019	
Dressé par :	HSP	
Vérifié par :	FS	
Approuvé par :	CD	

Modifications		Indice
19/10/2018	Première diffusion	A
09/05/2019	Prise en compte remarques MOA-CD13	B

LEGENDE

- Bordure profil pierre 20x25
- Bordure profil pierre 20x15
- Bordure Quai Bus
- Bordure T2 béton
- Bordure T2 béton basse
- Caniveau en pierre
- Dalle calcaire finition bouchardée
- Béton désactivé
- Pavé en pierre cal. finition éclatée
- Enrobé BBSG
- Béton teinté dans la masse
- Enrobé trottoir
- Sable stabilisé
- Clous de voirie
- Bandes podotactiles (clous)
- Candélabres
- Bornes calcaires
- Bornes calcaires conservées
- Potelets PMR pour passages

1/250

 

envéo


Travaux de terrassement - Aménagement - Traitement des eaux
Béton - Travaux hydrauliques - Aménagement urbain
Piscines vertes - Réseaux d'électricité et de chauffage
Aménagement de sites d'eau - Opérations d'entretien
Assistance à maîtrise d'ouvrage

Numéro du Plan 4A	LE THOLONET AMENAGEMENT ENTREE DE VILLE TOUS LES LOTS AMENAGEMENT DE SURFACE REFECTIONS DE CHAUSSEES SIGNALISATION
Dossier N° : EA 17 30	
Echelle 1/250	
Date 09/05/2019	
Dressé par : HSP	
Vérité par : FS	
Approuvé par : CD	

Modifications		Indice
22/10/2018	Première diffusion	A
09/05/2019	Prise en compte remarques MOA-CD13	B

LEGENDE

	Bordure profil pierre 20x25
	Bordure profil pierre 20x15
	Bordure Quai Bus
	Bordure T2 béton
	Bordure T2 béton basse
	Caniveau en pierre
	Dalle calcaire finition bouchardée
	Béton désactivé
	Enrobé BBSG
	Enrobé trottoir
	Pavé en pierre cal. finition éclatée
	Béton teinté dans la masse
	Sable stabilisé
	Clous de voirie
	Bandes podotactiles (clous)
	Candelabres
	Bornes calcaires
	Bornes calcaires conservées
	Potelets PMR pour passages

1/250




envéo


Terrassements - Aménagement - Traitement des eaux
 Bâti - Travaux hydrauliques - Arboriculture
 Réseaux verts - Réseaux d'éclairage et de drainage
 Aménagement de sites d'eau - Opérations d'entretien
 Assistance à maître d'ouvrage

Numéro du Plan 4B		LE THOLONET AMENAGEMENT ENTREE DE VILLE TOUS LES LOTS AMENAGEMENT DE SURFACE REFECTIONS DE CHAUSSEES SIGNALISATION																				
Dossier N° : EA 17 30																						
Echelle 1/250																						
Date 09/05/2019																						
Dressé par : HSP																						
Vérifié par : FS																						
Approuvé par : CD																						
<table border="1"> <thead> <tr> <th colspan="2">Modifications</th> <th>Indice</th> </tr> </thead> <tbody> <tr> <td>22/10/2018</td> <td>Première diffusion</td> <td>A</td> </tr> <tr> <td>09/05/2019</td> <td>Prise en compte remarques MOA-CD13</td> <td>B</td> </tr> <tr> <td> </td> <td> </td> <td> </td> </tr> </tbody> </table>		Modifications		Indice	22/10/2018	Première diffusion	A	09/05/2019	Prise en compte remarques MOA-CD13	B												
Modifications		Indice																				
22/10/2018	Première diffusion	A																				
09/05/2019	Prise en compte remarques MOA-CD13	B																				

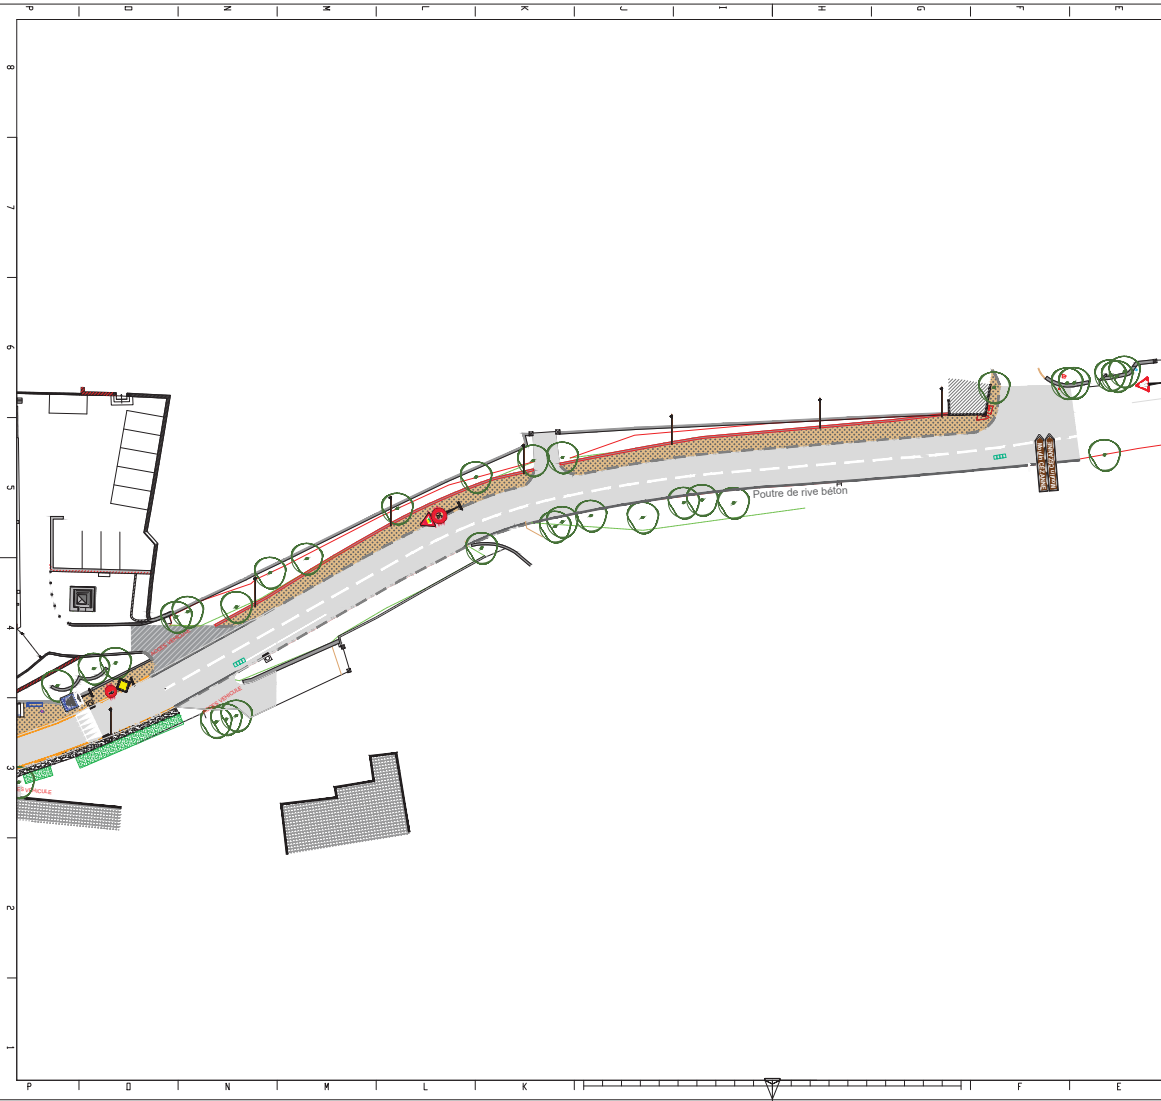

LEGENDE

- Bordure profil pierre 20x25
- Bordure profil pierre 20x15
- Bordure Quai Bus
- Bordure T2 béton
- Bordure T2 béton basse
- Caniveau en pierre
- Dalle calcaire finition bouchardée

- Béton désactivé
- Pavé en pierre cal. finition écaillée
- Enrobé BBSG
- Béton teinté dans la masse
- Enrobé trottoir

- Clous de voirie
- Bandes podotactiles (clous)
- Candelabres
- Bornes calcaires
- Bornes calcaires conservées
- Potelets PMR pour passages

1/250

envéo




Numéro du Plan	4C	LE THOLONET
Dossier N° :	EA 17 30	AMENAGEMENT ENTREE DE VILLE TOUS LES LOTS AMENAGEMENT DE SURFACE REFECTIONS DE CHAUSSEES SIGNALISATION
Echelle	1/250	
Date	18/12/2018	
Dressé par :	HSP	
Vérifié par :	FS	
Approuvé par :	CD	
<small>Modifications</small>		
19/10/2018	Première diffusion	A
09/05/2019	Prise en compte remarques MCA-CD13	B

LEGENDE

- RESEAUX EAUX PLUVIALES CONSERVE
- RESEAUX EAUX USEES REHABILITE
- RESEAUX TELECOM
- RESEAUX ELECTRIQUES BT
- RESEAUX ELECTRIQUES MT et HTA

ATTENTION, TOUS LES RESEAUX EXISTANTS NE SONT PAS ICI REPERTORIES
SE REPORTER AUX RETOURS DE DECLARATION DE TRAVAUX 201811050084972X_DT

1/250

 


envéo







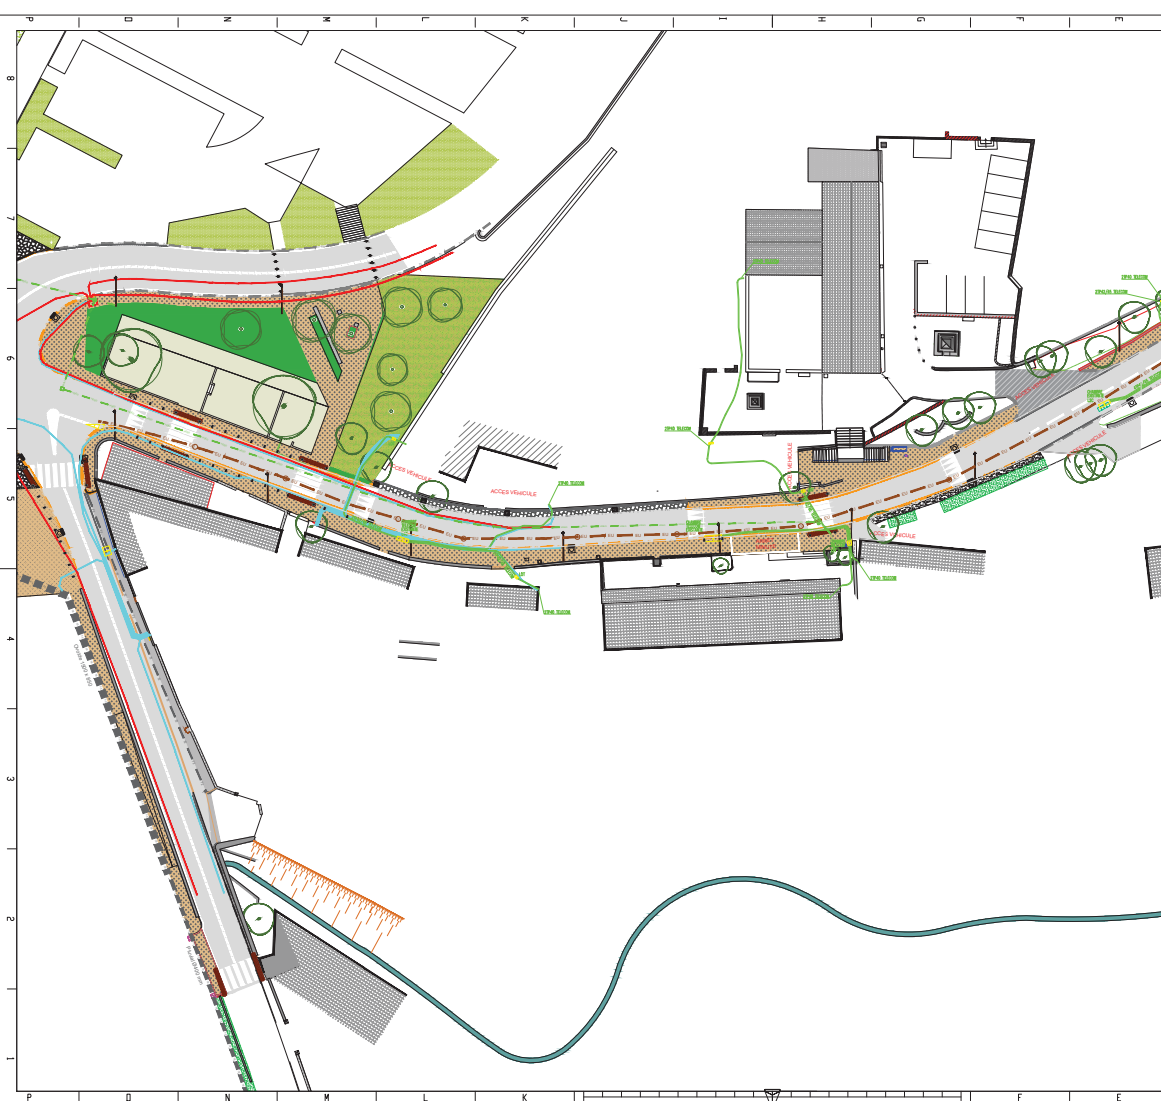Terrassement - Aménagement - Traitement des eaux
 Bâti - Travaux paysagers - Arboriculture
 Espace vert - Réseaux d'électricité et de chauffage
 Aménagement de sites d'eau - Opérations d'entretien
 Assistance à maître d'ouvrage

Numéro du Plan	LE THOLONET
Dossier N° :	
Echelle	
Date	
Dressé par :	
Vérité par :	
Approuvé par :	
TOUS LES LOTS RESEAUX EXISTANTS CONSERVES	
AMENAGEMENT ENTREE DE VILLE	
5A	
EA 17 30	
1/250	
09/05/2019	
HSP	
FS	
CD	
18/10/2018	1
09/05/2019	2
18/10/2018	3
09/05/2019	4
LEGENDE

-  RESEAUX EAUX PLUVIALES CONSERVE
-  RESEAUX EAUX USEES REHABILITE
-  RESEAUX TELECOM
-  RESEAUX ELECTRIQUES BT
-  RESEAUX ELECTRIQUES MT et HTA

ATTENTION, TOUS LES RESEAUX EXISTANTS NE SONT PAS ICI REPERTORIES
SE REPORTER AUX RETOURS DE DECLARATION DE TRAVAUX 2018110500849T2X_DT

1/250

 

envéo






Numéro du Plan 5B	LE THOLONET AMENAGEMENT ENTREE DE VILLE TOUS LES LOTS RESEAUX EXISTANTS CONSERVES																		
Dossier N° : EA 17 30																			
Echelle 1/250																			
Date 09/05/2019																			
Dressé par : HSP																			
Vérifié par : FS																			
Approuvé par : CD																			
<table border="1" style="width: 100%; border-collapse: collapse;"> <thead> <tr> <th colspan="2" style="text-align: left;">Modifications</th> <th style="text-align: left;">Indice</th> </tr> </thead> <tbody> <tr> <td style="width: 15%; font-size: 8px;">19/10/2018</td> <td style="font-size: 8px;">Première diffusion</td> <td style="font-size: 8px;">A</td> </tr> <tr> <td style="font-size: 8px;">29/03/2019</td> <td style="font-size: 8px;">Prise en compte remarques MOA-CD13</td> <td style="font-size: 8px;">B</td> </tr> <tr> <td> </td> <td> </td> <td> </td> </tr> <tr> <td> </td> <td> </td> <td> </td> </tr> <tr> <td> </td> <td> </td> <td> </td> </tr> </tbody> </table>		Modifications		Indice	19/10/2018	Première diffusion	A	29/03/2019	Prise en compte remarques MOA-CD13	B									
Modifications		Indice																	
19/10/2018	Première diffusion	A																	
29/03/2019	Prise en compte remarques MOA-CD13	B																	
<table border="1" style="width: 100%; border-collapse: collapse;"> <tr> <td style="width: 12.5%;">D</td> <td style="width: 12.5%;">C</td> <td style="width: 12.5%;">I</td> <td style="width: 12.5%;">B</td> <td style="width: 12.5%;">I</td> <td style="width: 12.5%;">A</td> </tr> </table>		D	C	I	B	I	A												
D	C	I	B	I	A														

LEGENDE

- RESEAUX EAUX PLUVIALES CONSERVE
- RESEAUX EAUX USEES REHABILITE
- RESEAUX TELECOM
- RESEAUX ELECTRIQUES BT
- RESEAUX ELECTRIQUES MT et HTA

ATTENTION, TOUS LES RESEAUX EXISTANTS NE SONT PAS ICI REPERTORIES
SE REPORTER AUX RETOURS DE DECLARATION DE TRAVAUX 2018110500849T2X_DT

1/250

 


envéo




Terrassements - Aménagement - Traitement des eaux
 Bâti - Travaux paysagers - Abandon d'eau
 Déchets verts - Réhabilitation d'éclairage et d'éclairage
 Aménagement de sites d'eau - Opérations d'entretien
 Assistance à maître d'ouvrage

Numéro du Plan 5C	LE THOLONET AMENAGEMENT ENTREE DE VILLE TOUS LES LOTS RESEAUX EXISTANTS CONSERVES
Dossier N° : EA 17 30	
Echelle 1/250	
Date 09/05/2019	
Dressé par : HSP	
Véifié par : FS	
Approuvé par : CD	

Modifications		Indice
19/10/2018	Première diffusion	A
09/05/2019	Prise en compte remarques MOA-CD13	B

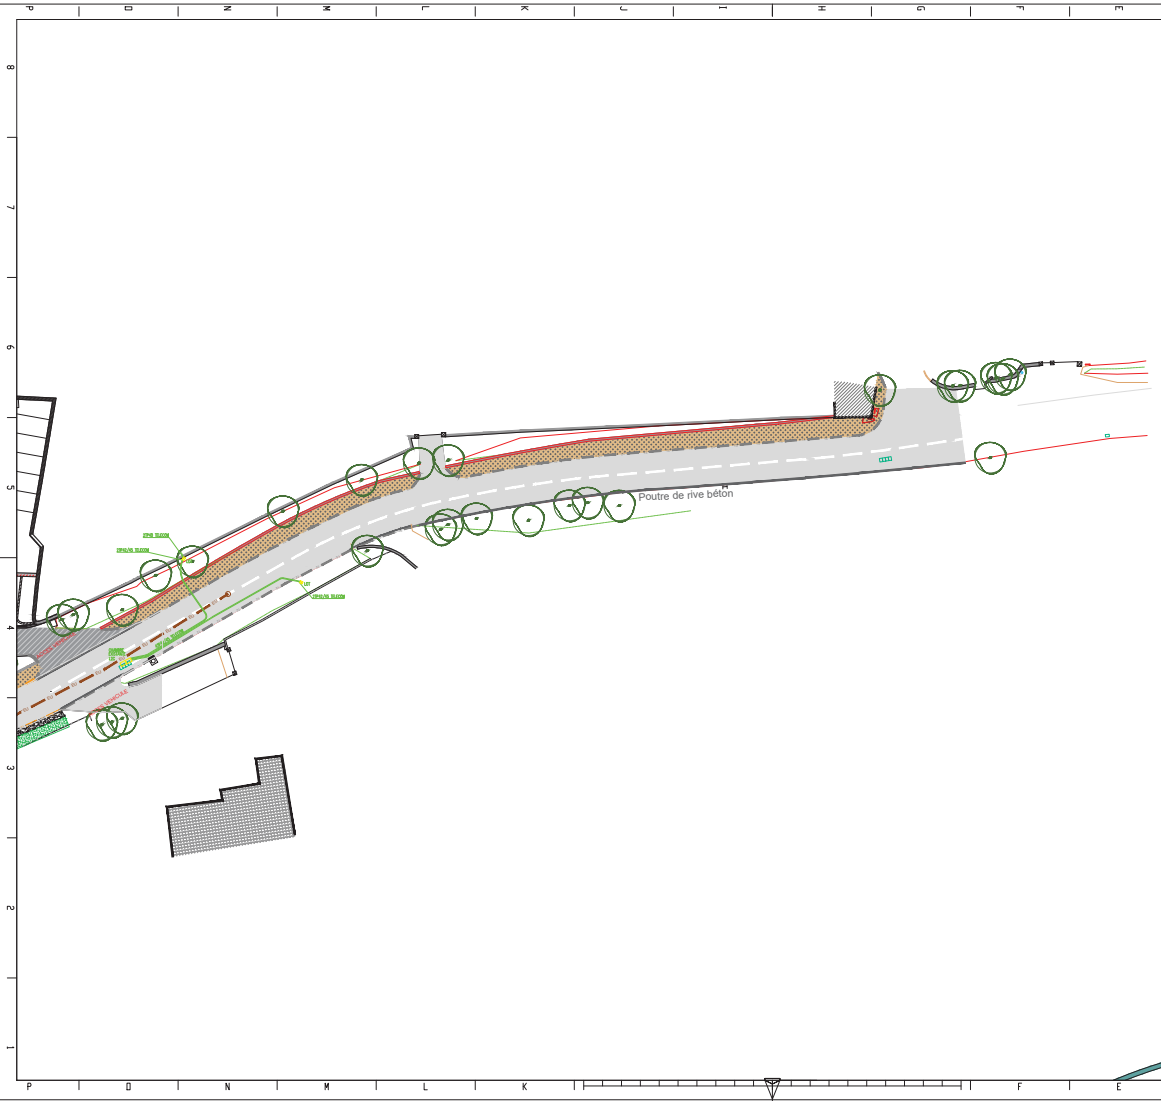

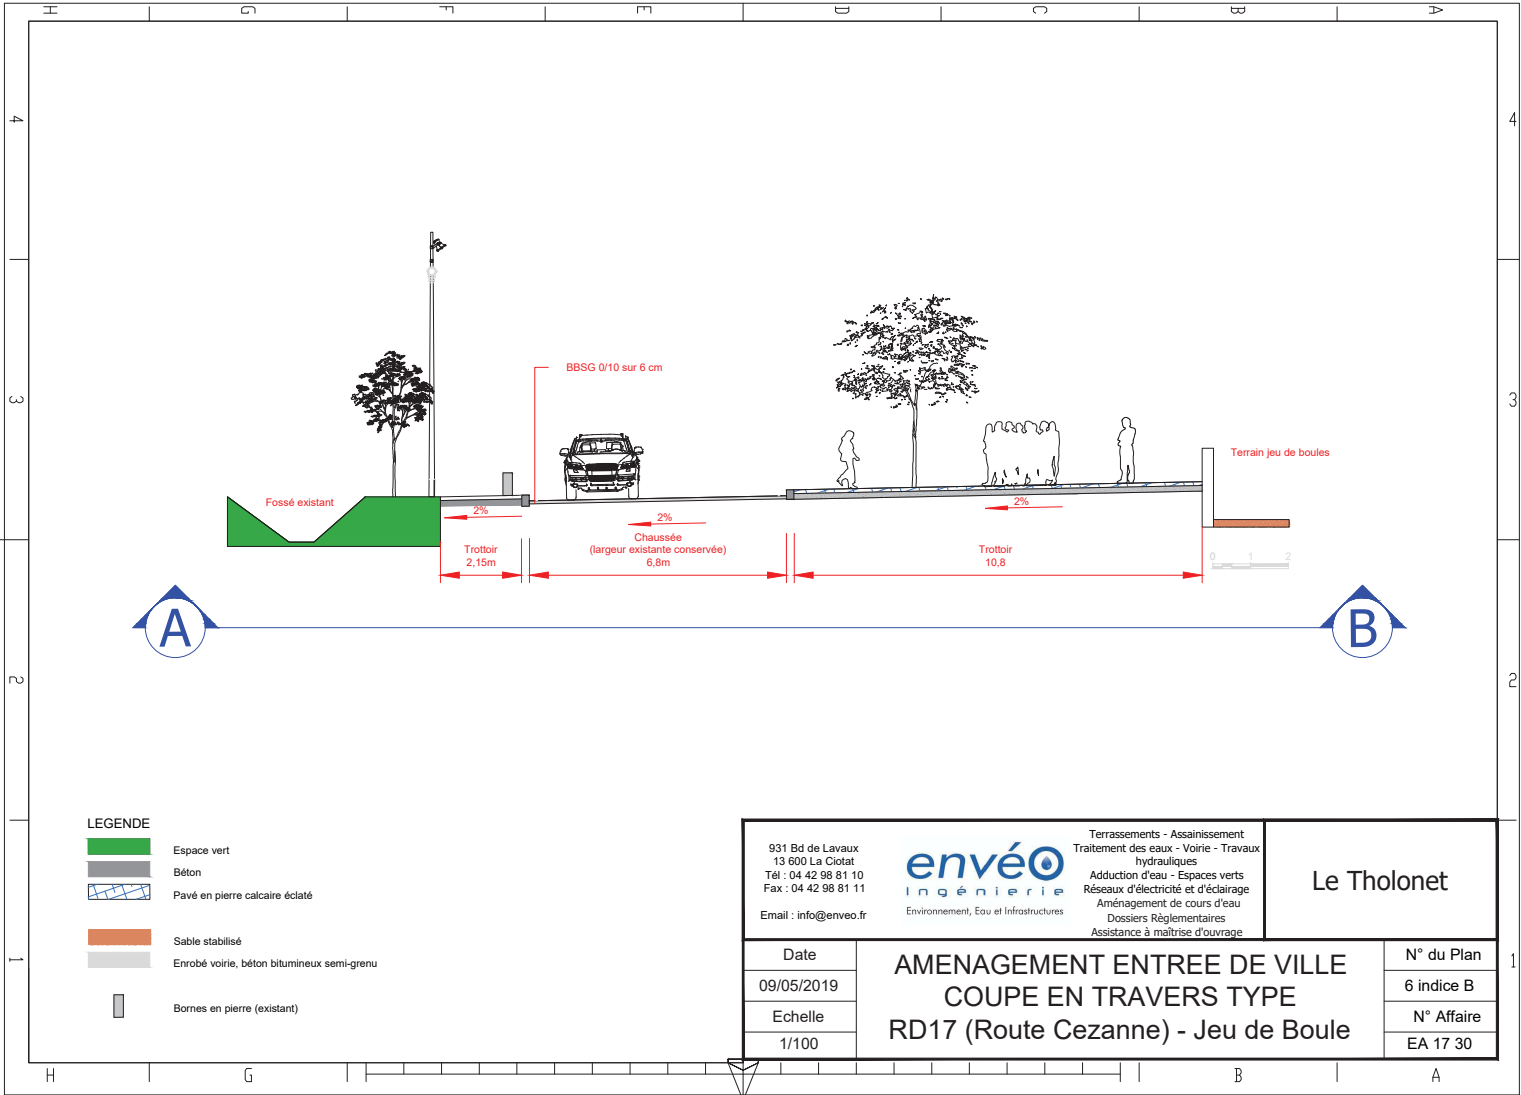

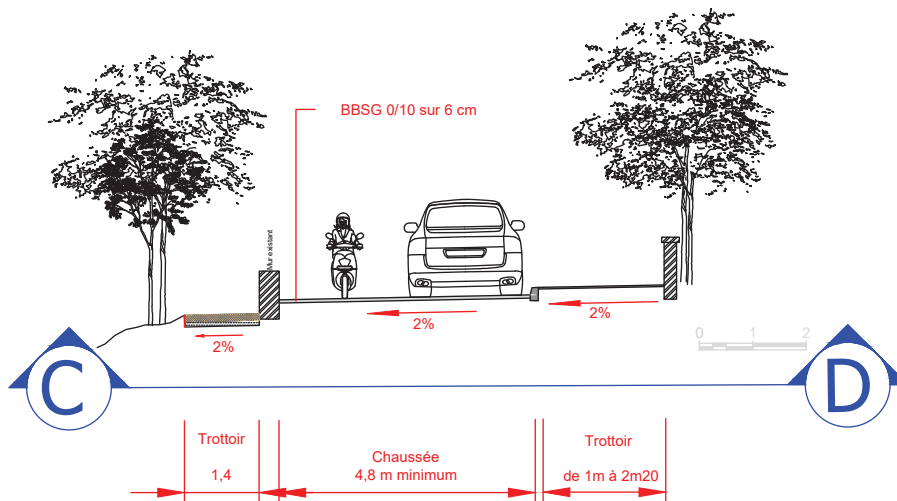




931 Bd de Lavaux
13 600 La Ciotat
Tél : 04 42 98 81 10
Fax : 04 42 98 81 11
Email : info@envéo.fr

envéo
Ingénierie
Environnement, Eau et Infrastructures

Terrassements - Assainissement
Traitement des eaux - Voirie - Travaux hydrauliques
Adduction d'eau - Espaces verts
Réseaux d'électricité et d'éclairage
Aménagement de cours d'eau
Dossiers Règlementaires
Assistance à maîtrise d'ouvrage

Le Tholonet

LEGENDE

-  Béton désactivé
-  Enrobé voirie, Béton Bitumineux Semi-Grenu
-  Murs existants

Date

09/05/2019

Echelle

1/100



**AMENAGEMENT ENTREE DE VILLE
COUPE EN TRAVERS
RD64E Av. Louis Destrem (Route de l'Angesse)**


N° du plan

7 Indice B

N° de dossier

EA 17 30

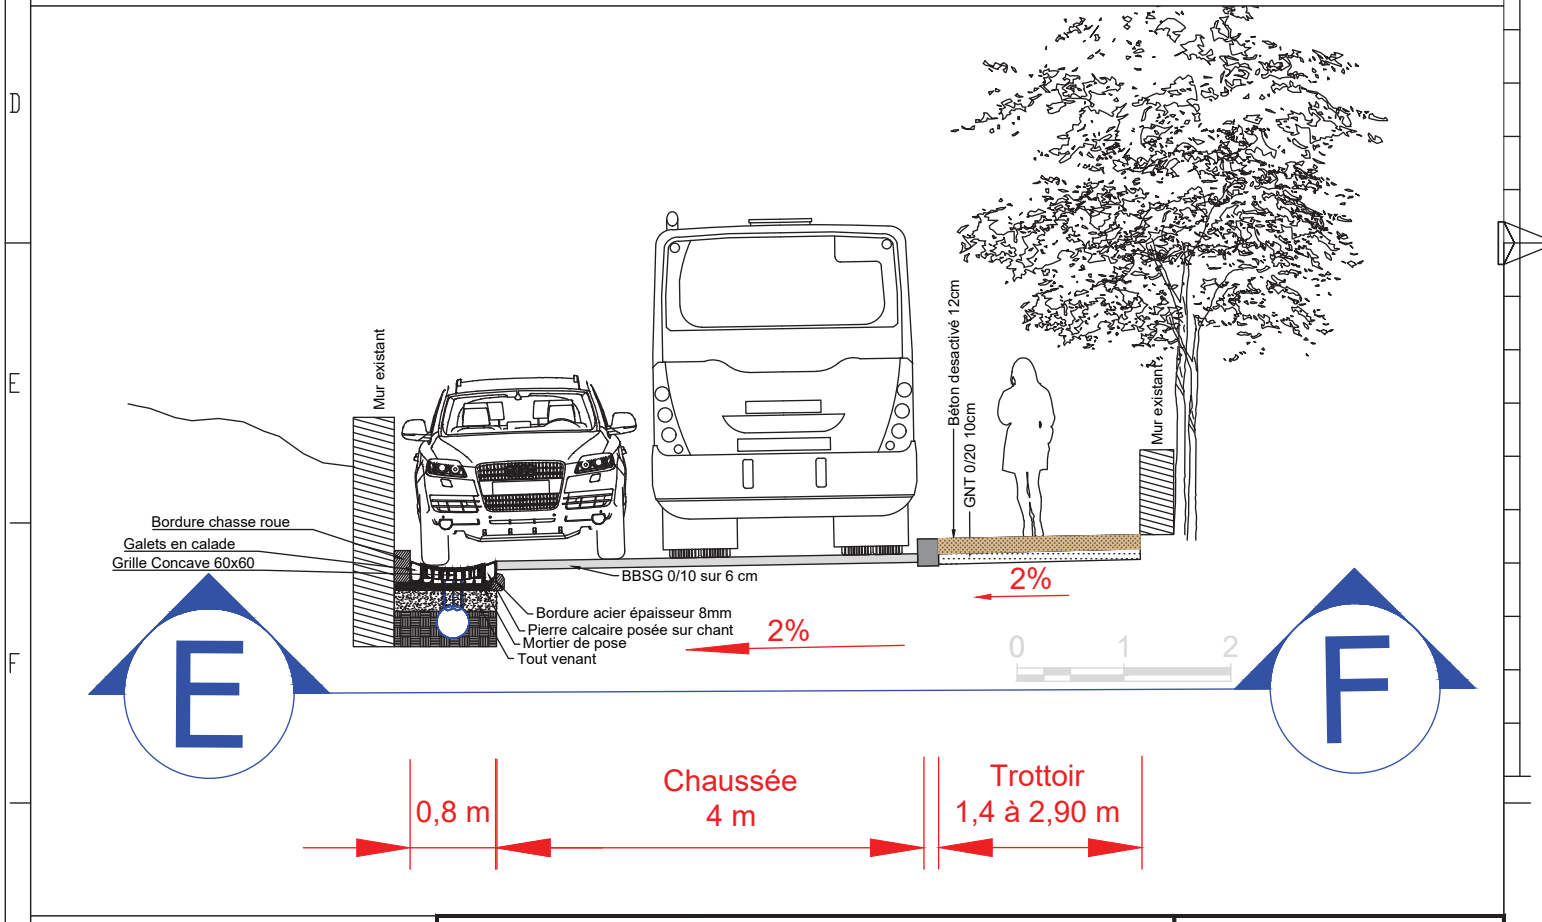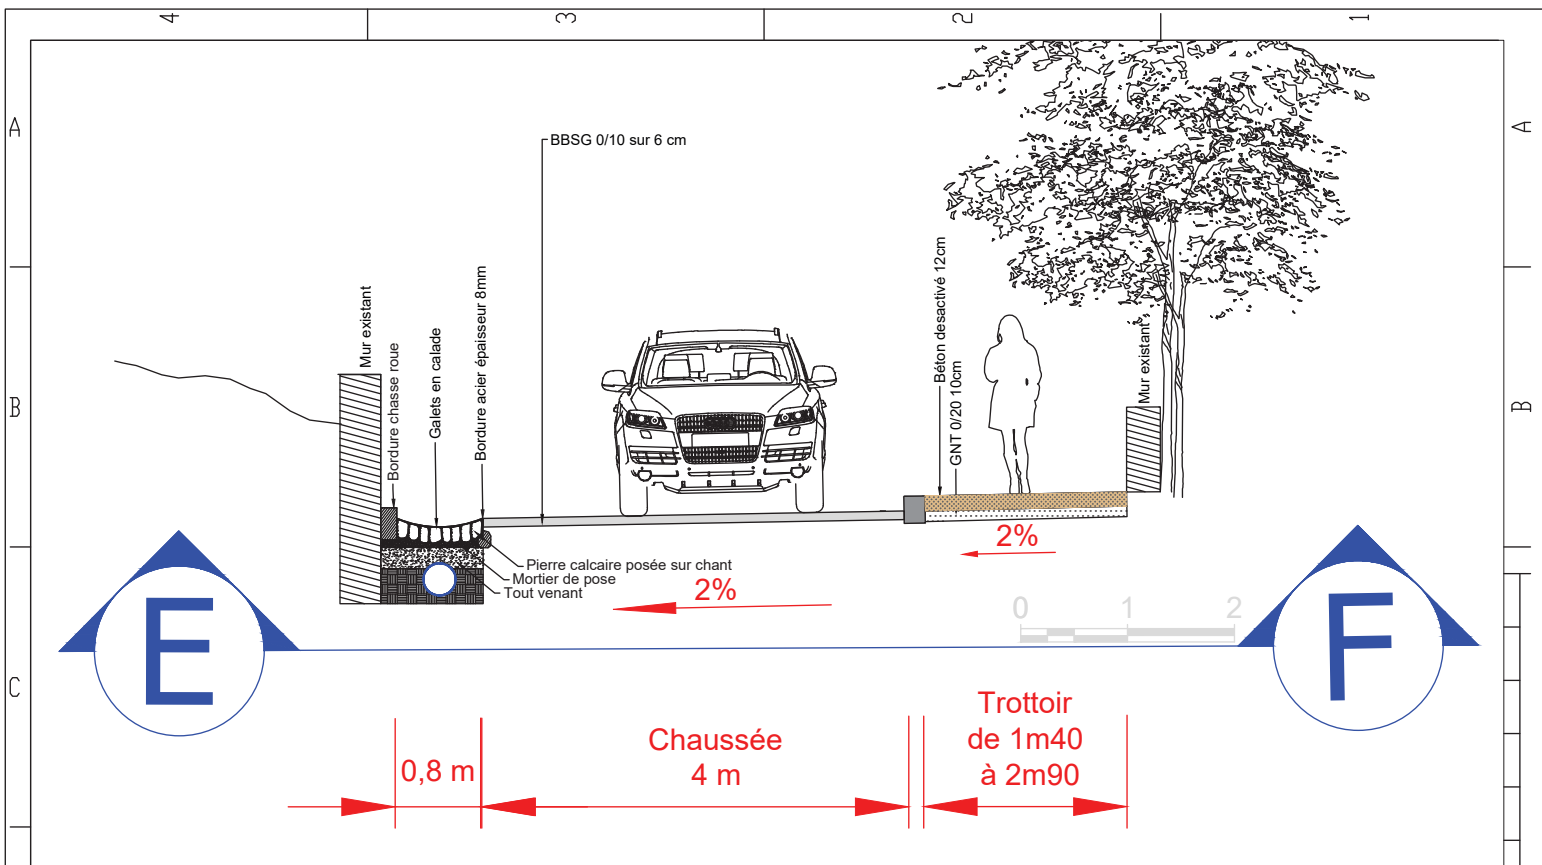

931 Bd de Lavaux 13 600 La Ciotat Tél : 04 42 98 81 10 Fax : 04 42 98 81 11 Email : info@envéo.fr	 Environnement, Eau et Infrastructures	Terrassements - Assainissement Traitement des eaux - Voirie - Travaux hydrauliques Adduction d'eau - Espaces verts Réseaux d'électricité et d'éclairage Aménagement de cours d'eau Dossiers Règlementaires Assistance à maîtrise d'ouvrage	MAITRE D'OUVRAGE
			Le Tholonet
Date 09/05/2019	AMENAGEMENT ENTREE DE VILLE COUPE EN TRAVERS RD17 Route Cezanne - Mairie	N° du Plan 8 Indice B	
Echelle 1/50		N° de dossier EA 17 30	